


SARL ARIL & SARL MD

14bis Rue Colbert
71100 Chalon sur Saône
03 85 41 86 31

49 Avenue de Paris
71100 Chalon sur Saône
03 85 48 65 90

Commune de LANS (71)
Projet des SARL ARIL & SARL MD
Rue du moulin - chemin de la mare
Cadastre AA n°43-44 et ZB 59

Composition sommaire non contractuelle

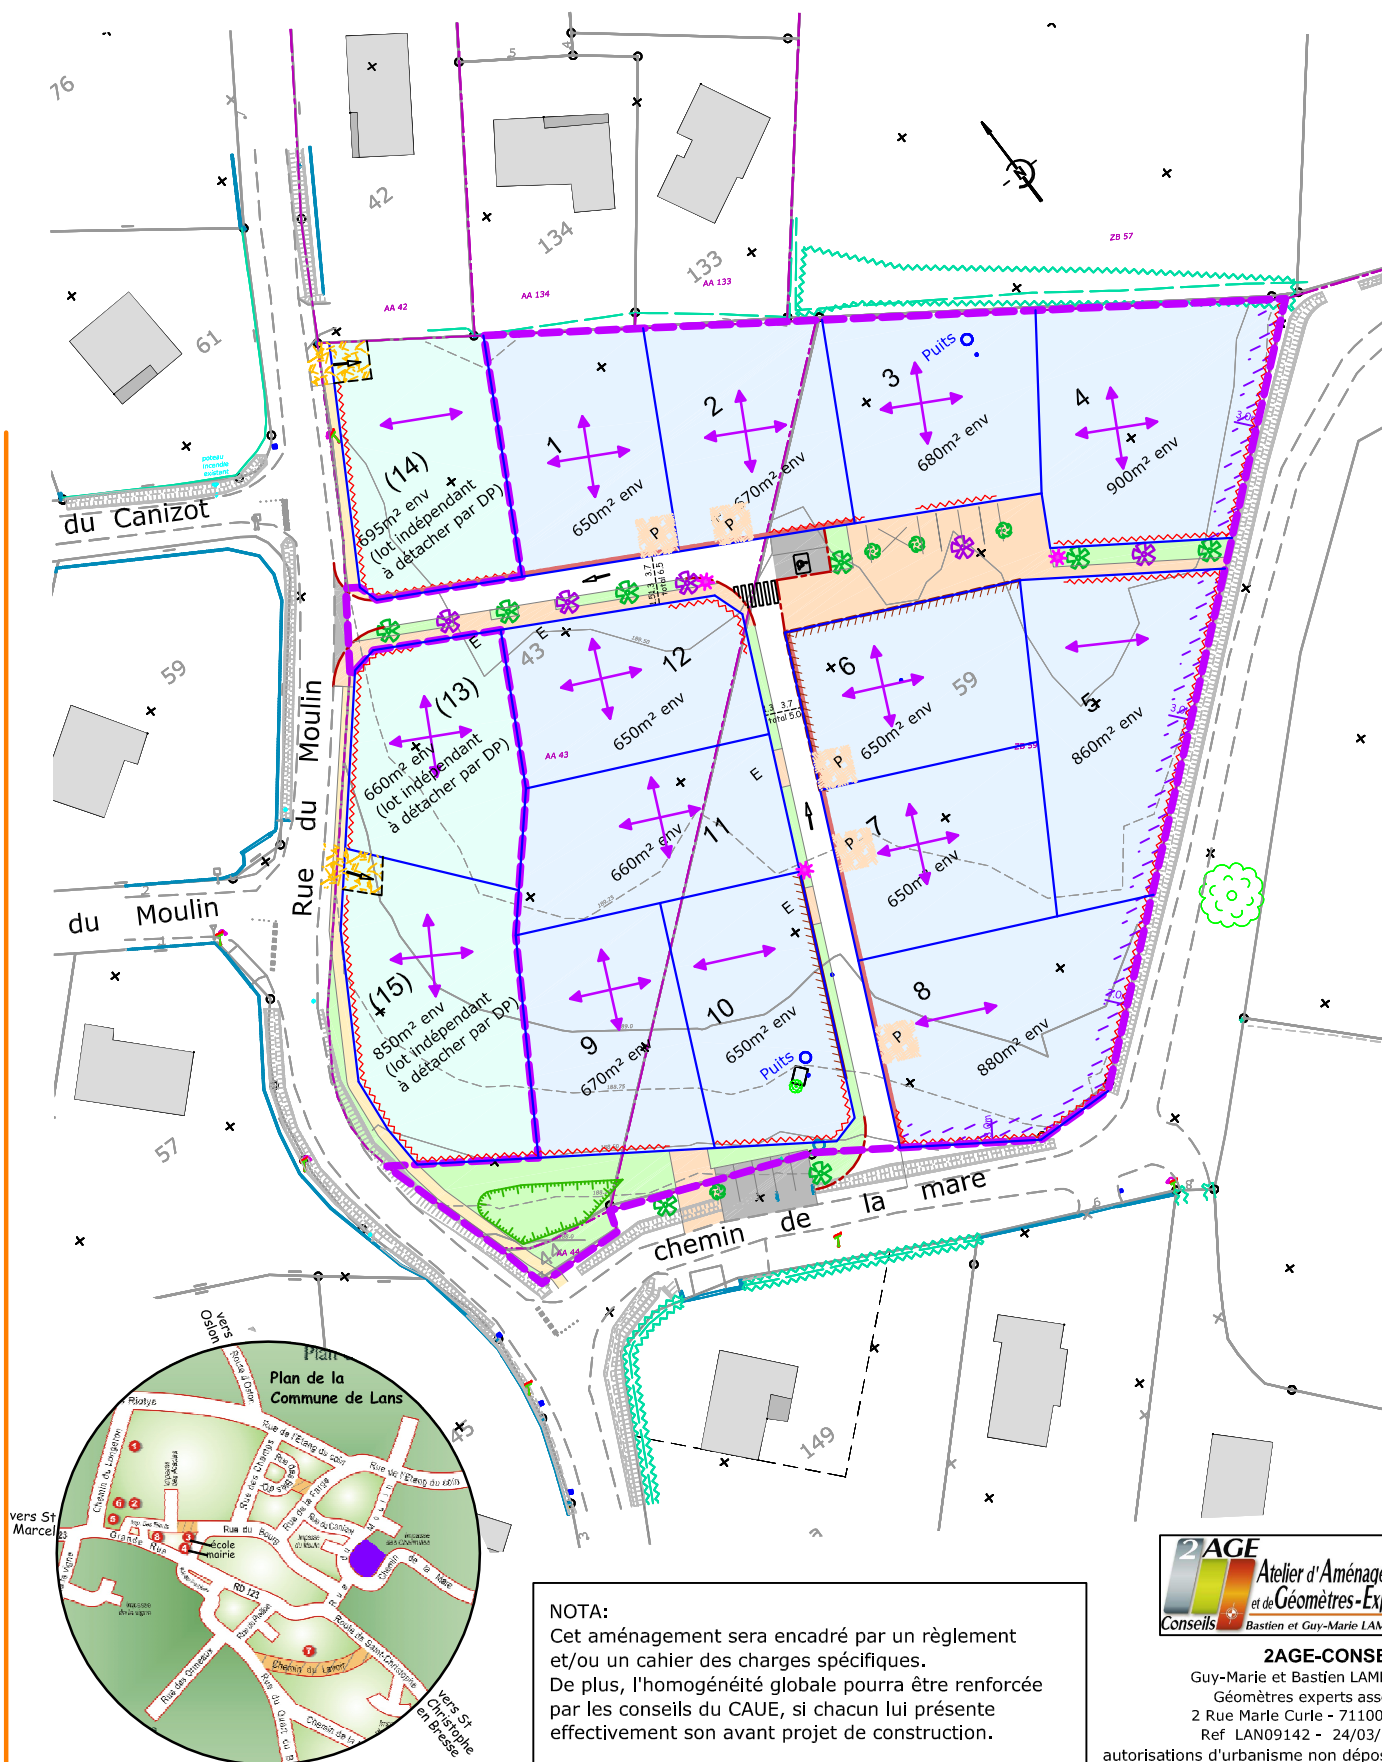

NOTA:
Cet aménagement sera encadré par un règlement et/ou un cahier des charges spécifiques.
De plus, l'homogénéité globale pourra être renforcée par les conseils du CAUE, si chacun lui présente effectivement son avant projet de construction.



2AGE-CONSEILS
Guy-Marie et Bastien LAMBERT
Géomètres experts associés
2 Rue Marie Curie - 71100 LUX
Ref LAN09142 - 24/03/2010
autorisations d'urbanisme non déposées